



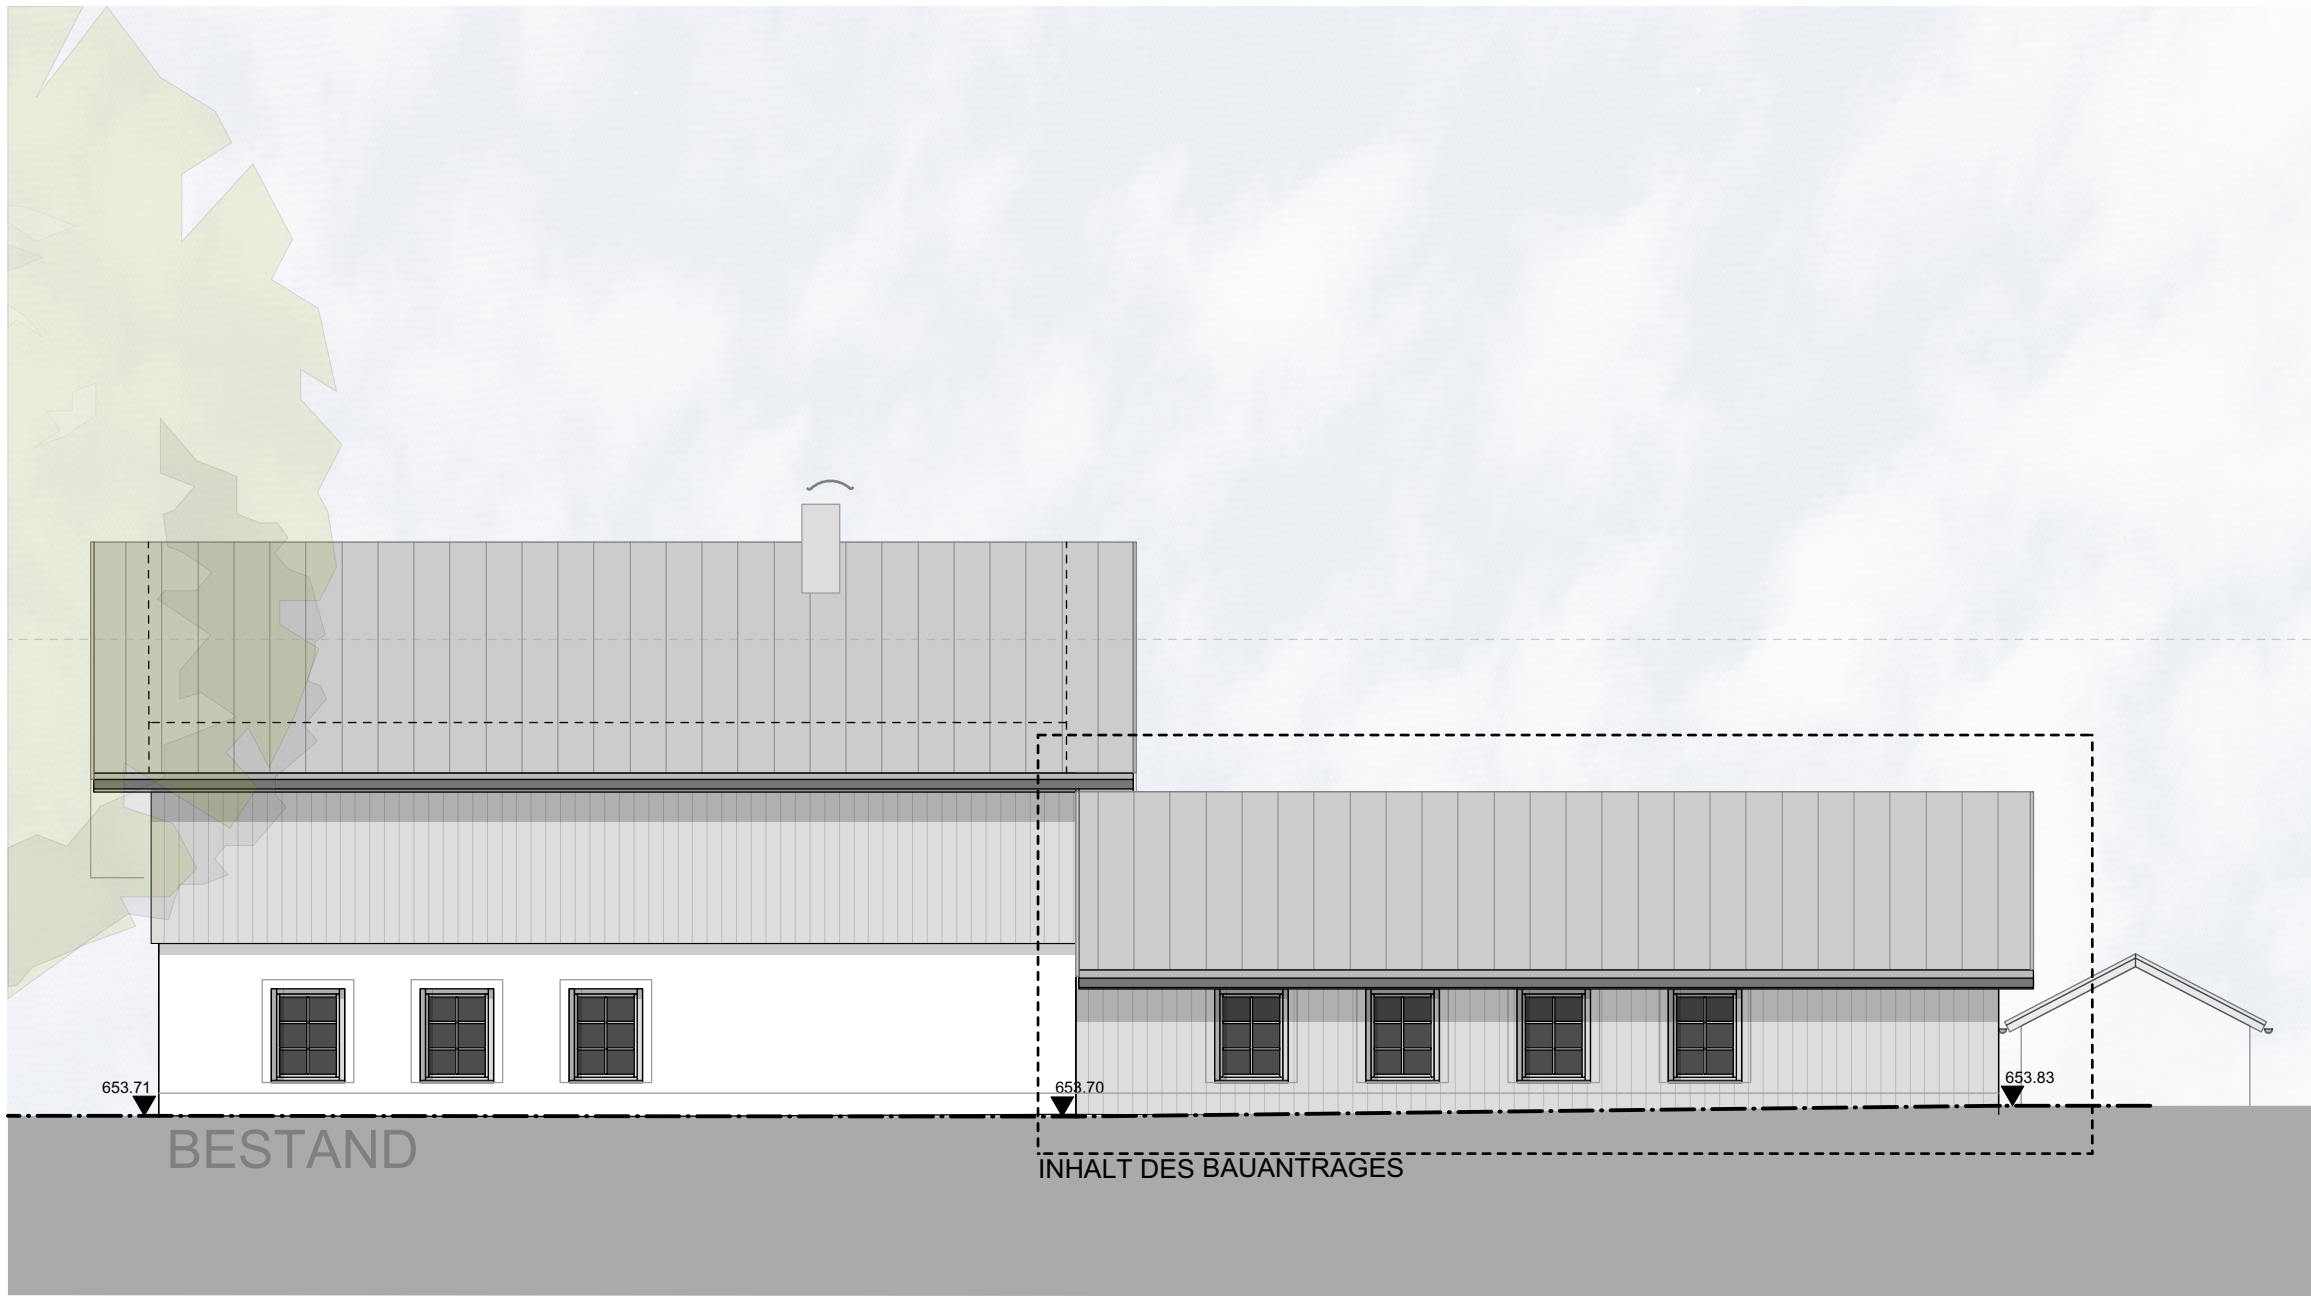


WEST

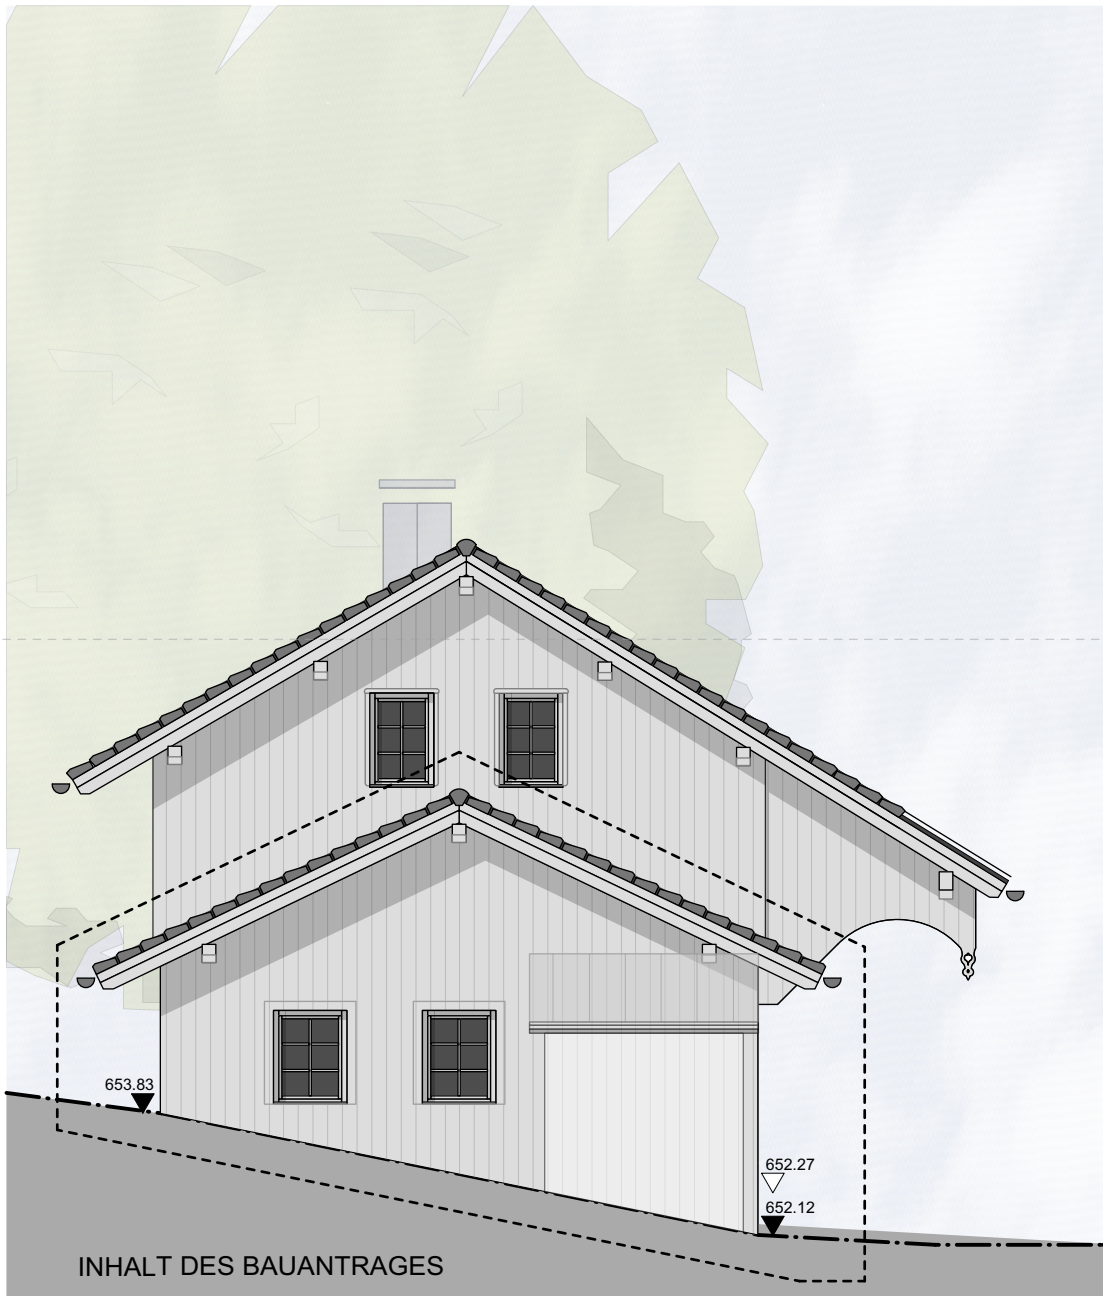



SÜD




OST

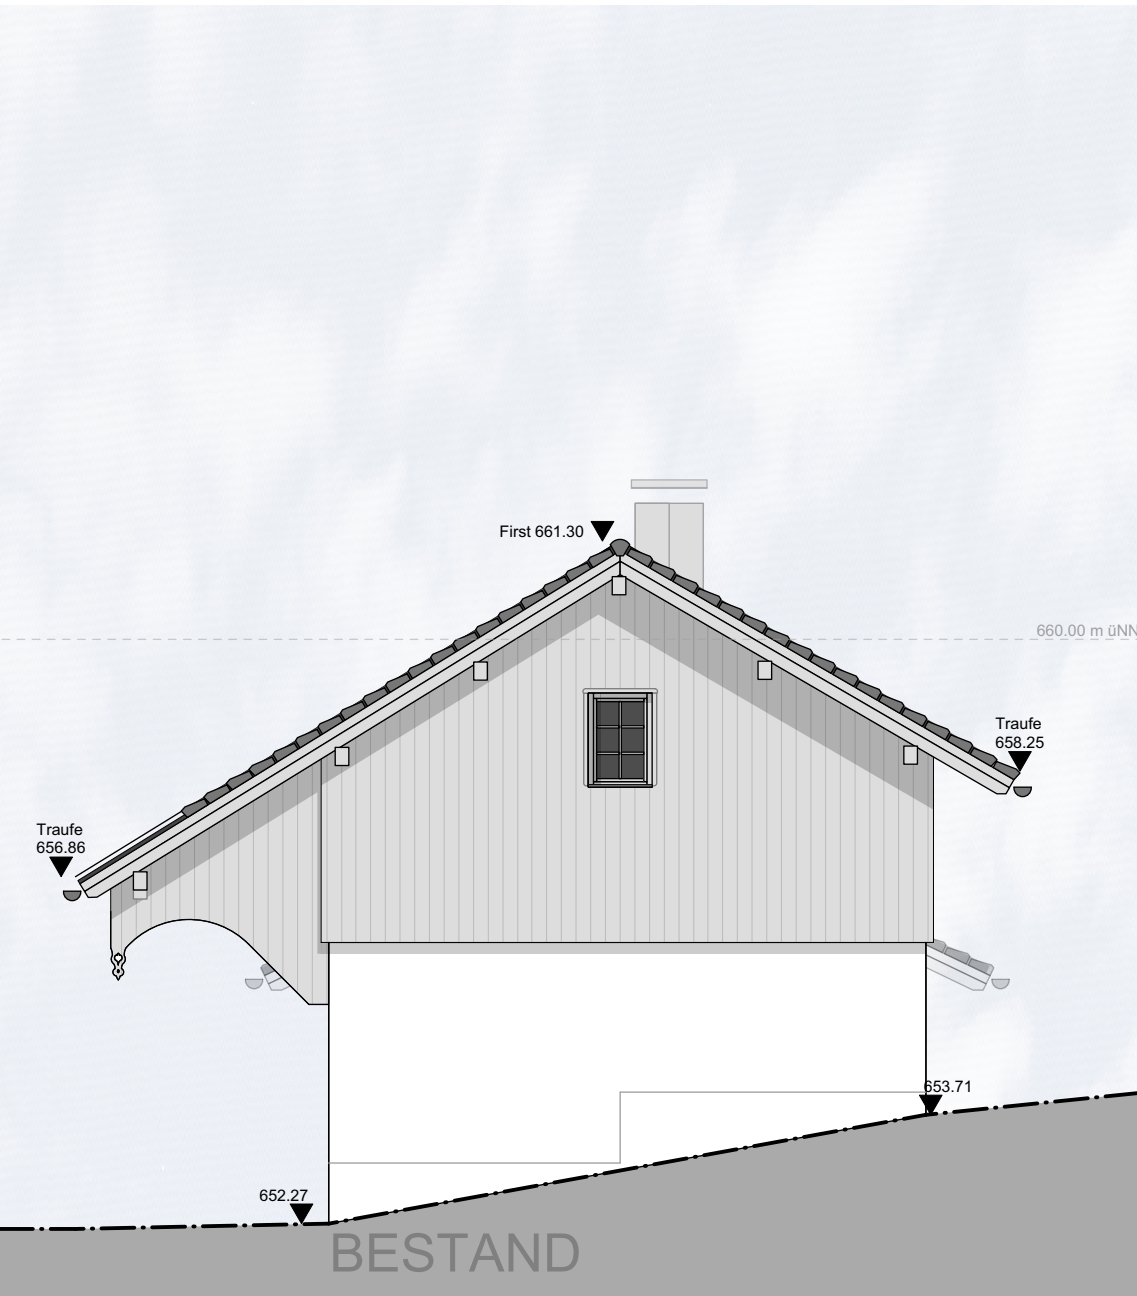


NORD

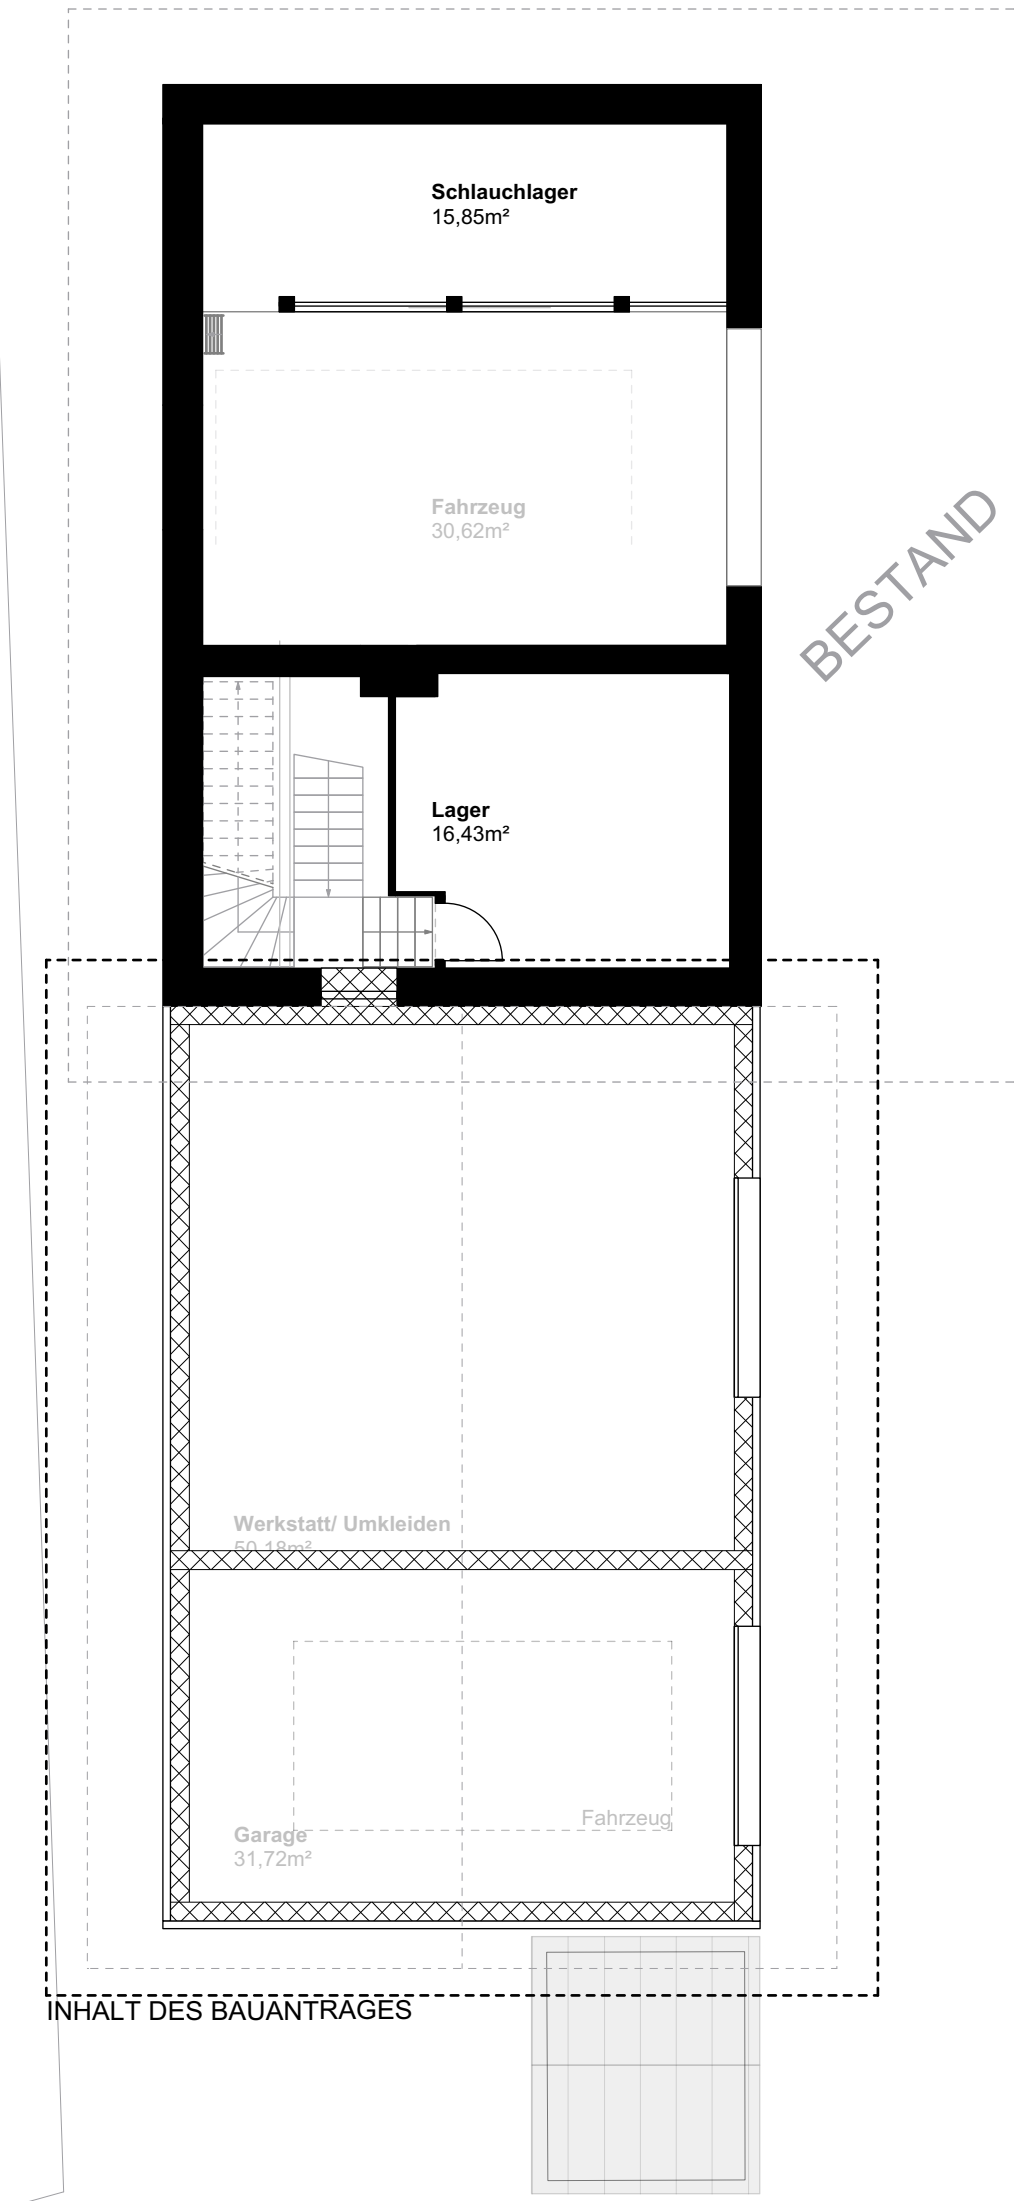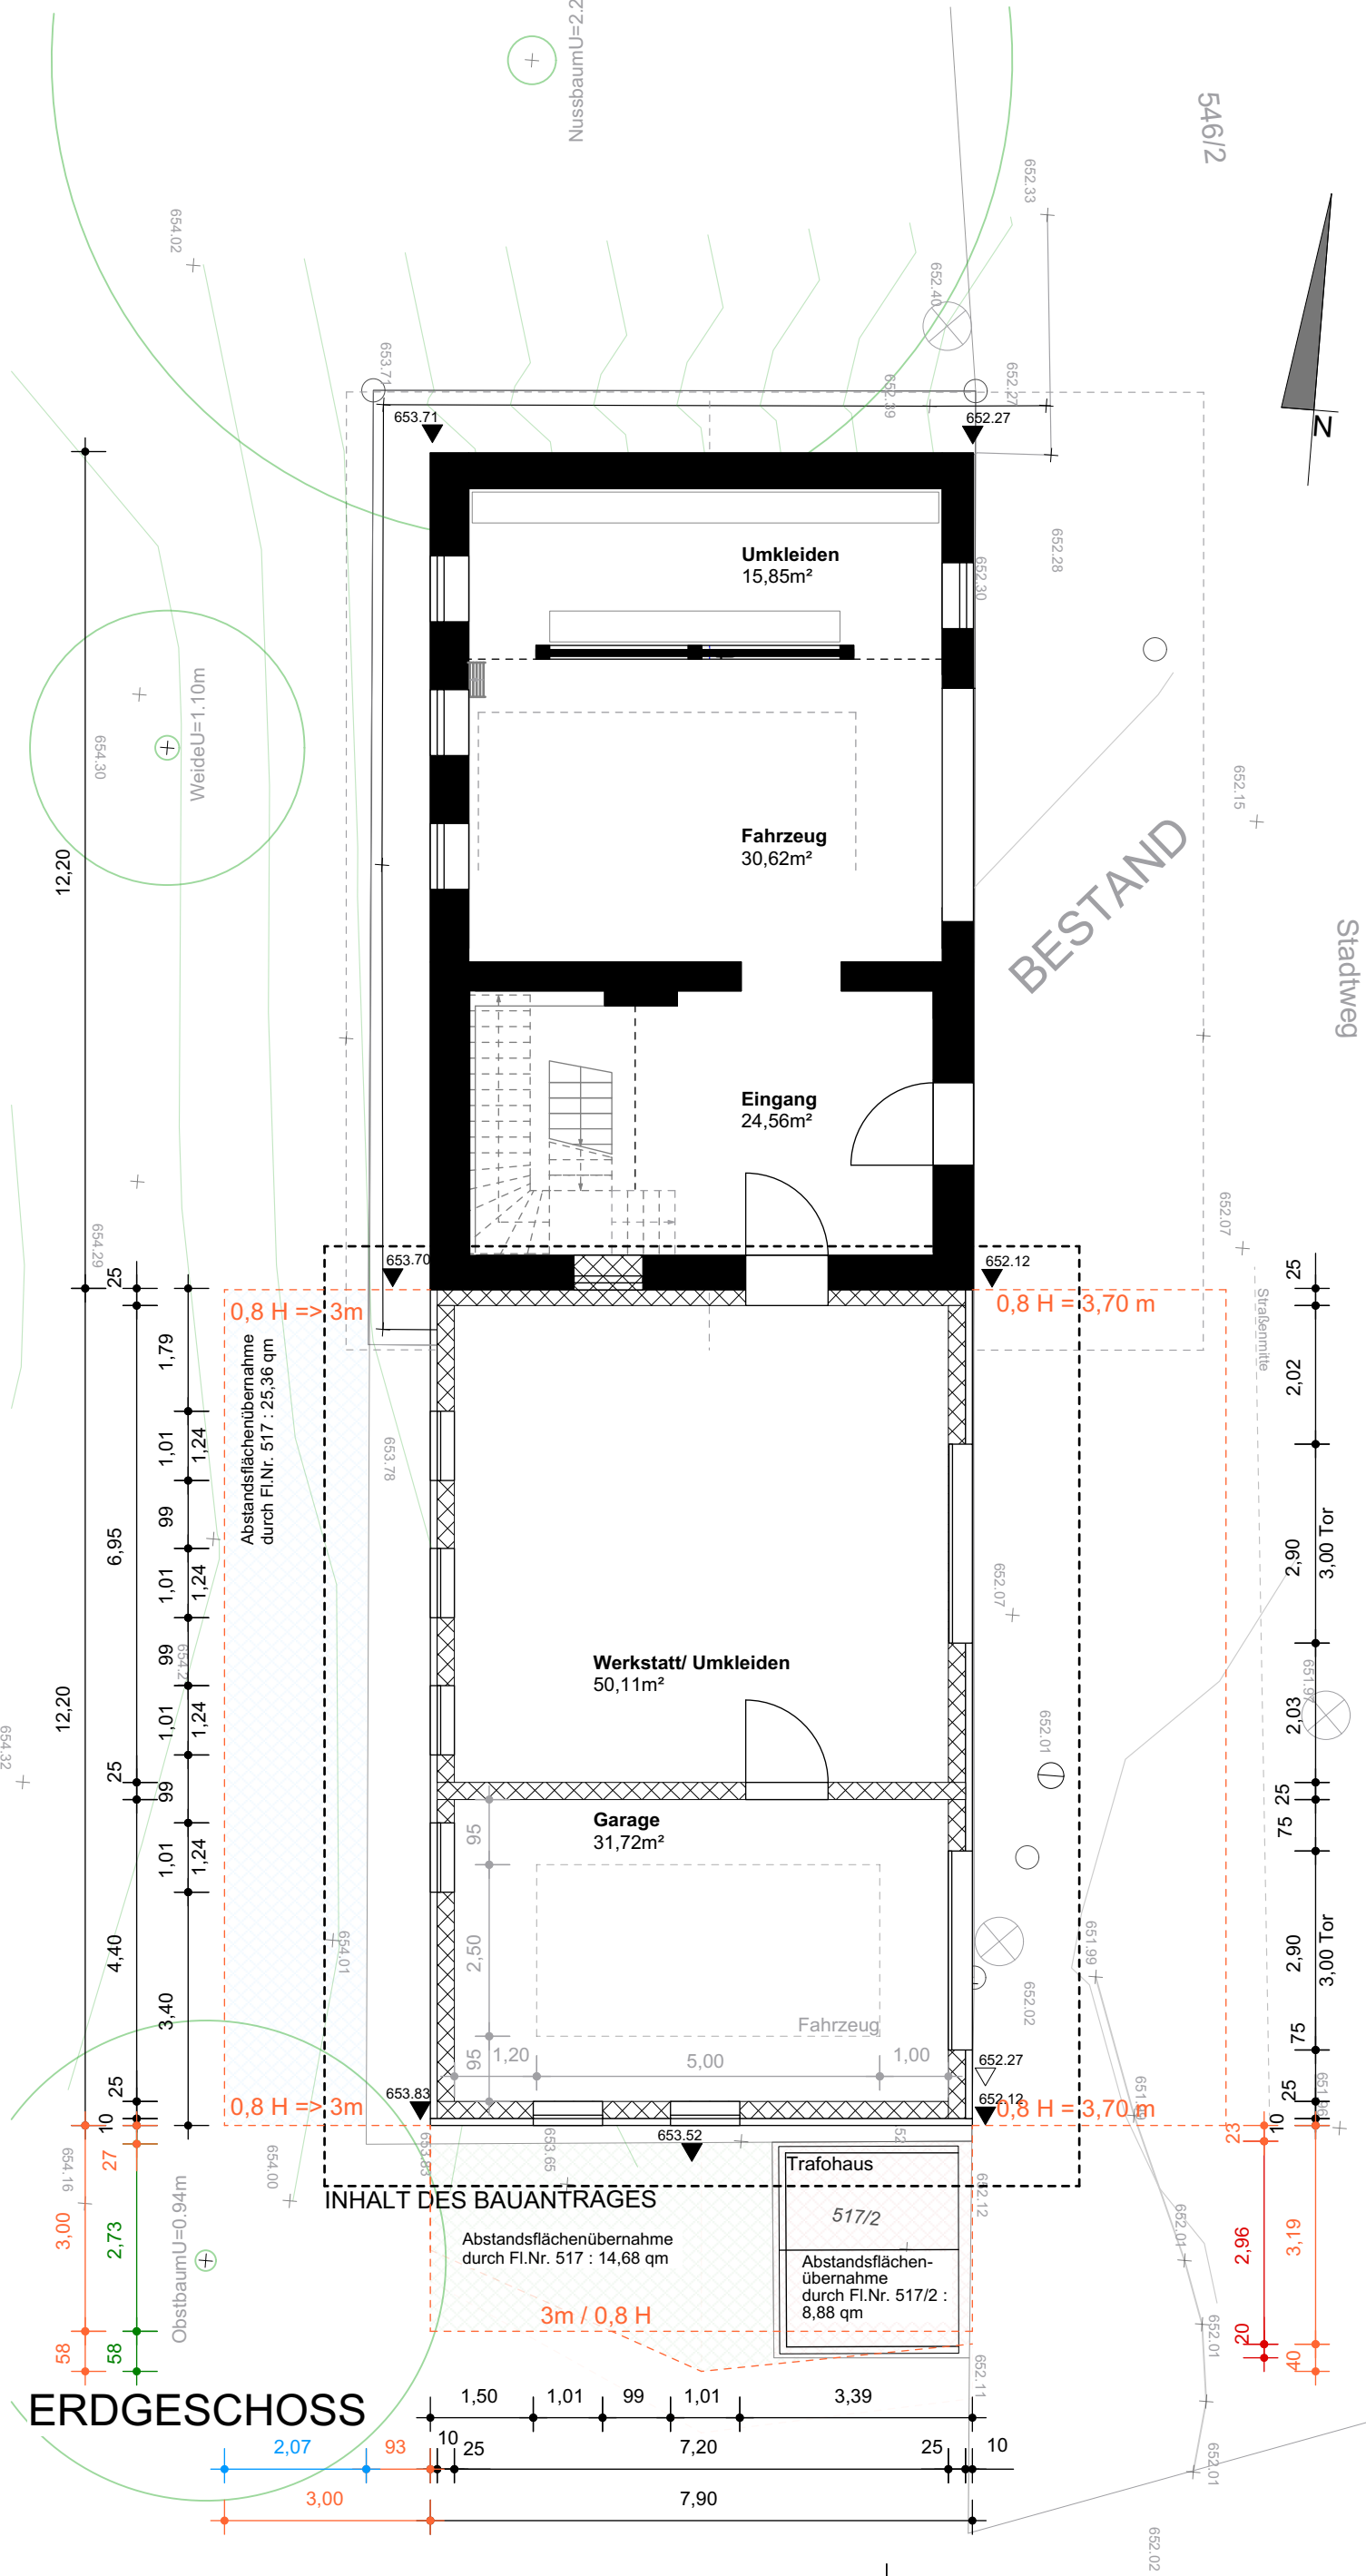

ZWISCHENGESCHOSS - LAGER

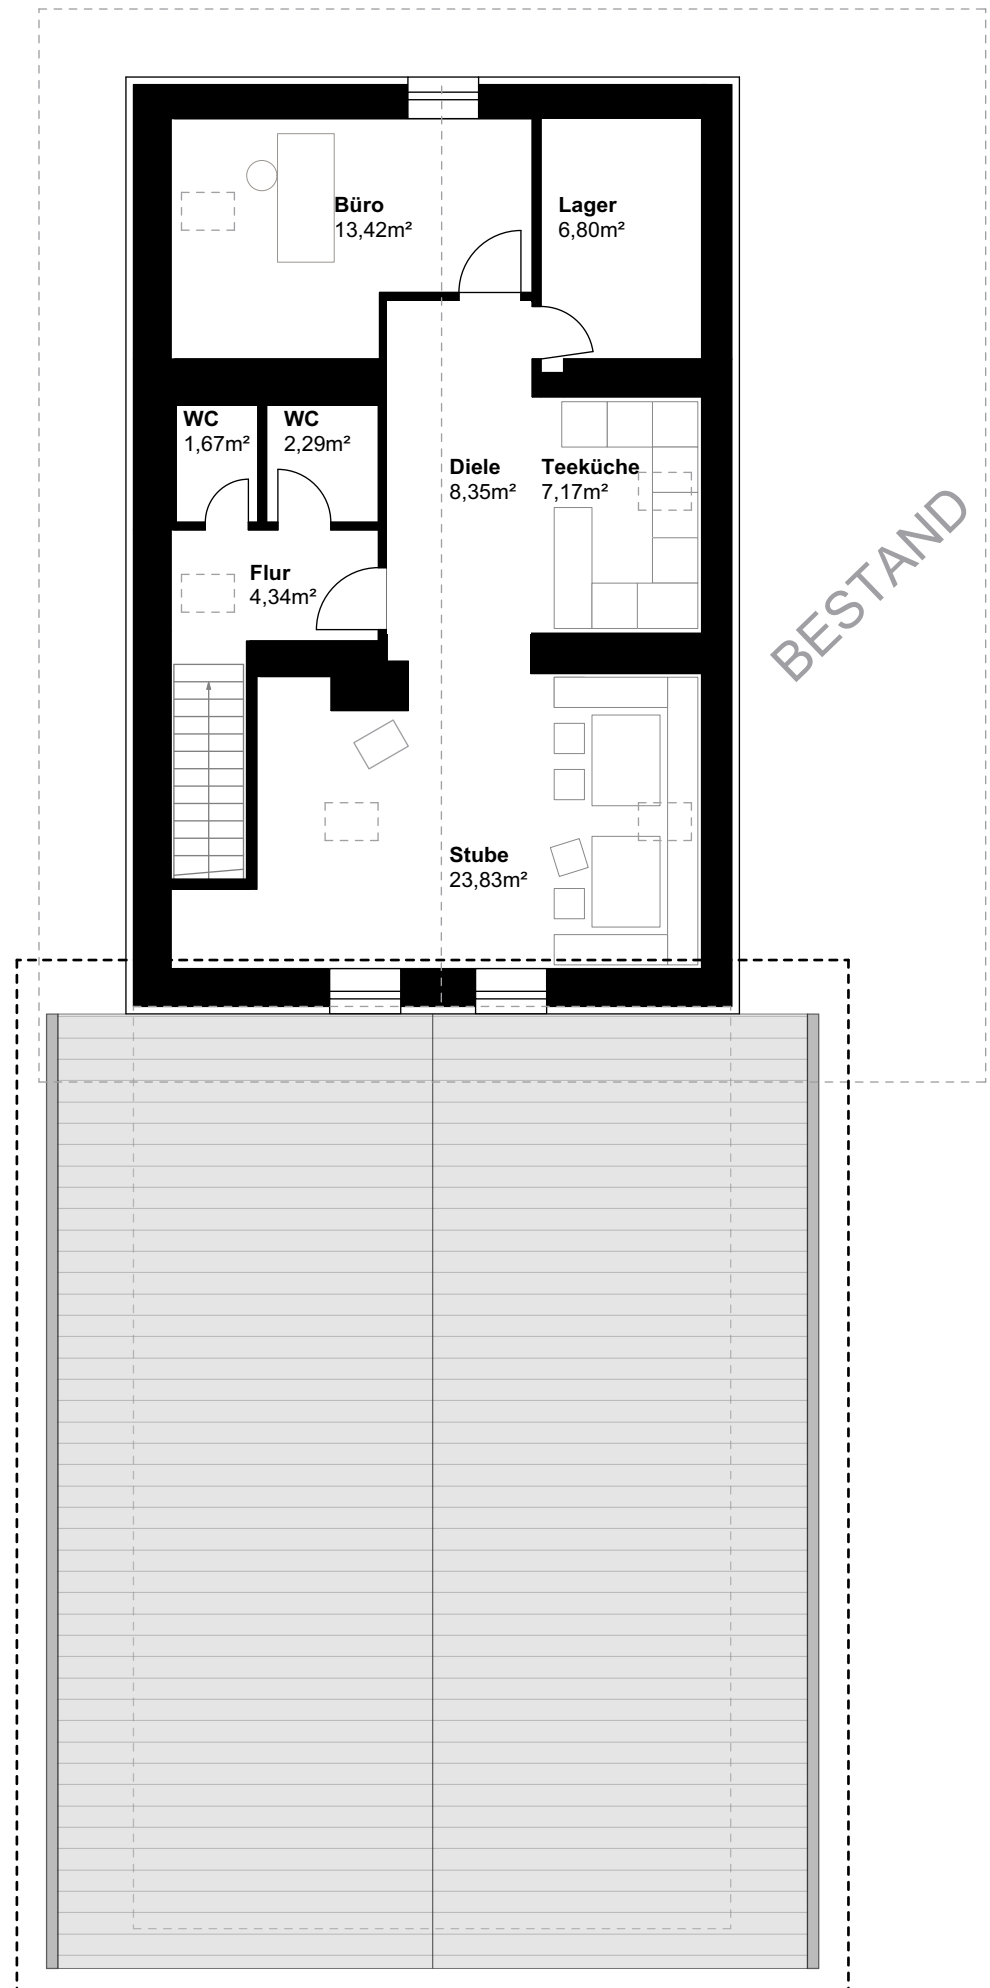

OBERGESCHOSS

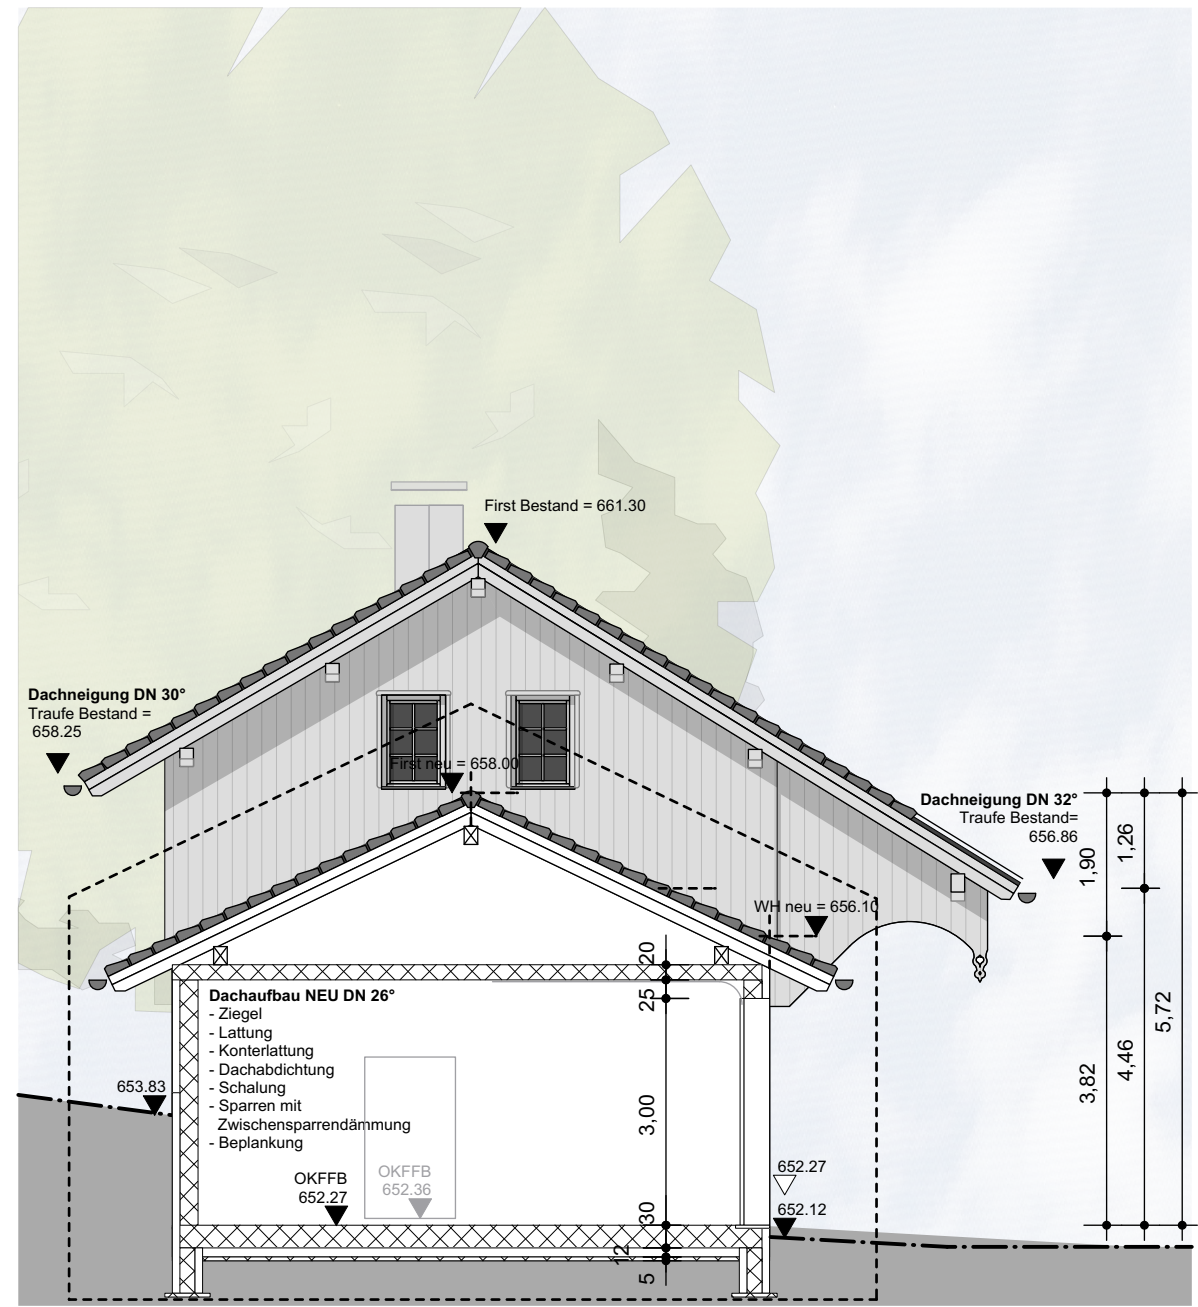

SCHNITT

- Hinweis:
- Bei dieser Planung handelt es sich nicht um eine Ausführungs-, Detail-, und Konstruktionszeichnung, weshalb diese nicht als Grundlage zum Bau bzw. zur Errichtung des Gebäudes geeignet ist.
 - Gemäß den Bestimmungen der bayrischen Bauordnung sind vom Bauherrn Fachplaner für Standsicherheit, Brandschutz und Wärmeschutz zu beauftragen. Die Ergebnisse sind in die Ausführungsplanung einzuarbeiten.

ERWEITERUNG DES BESTEHENDEN FEUERWEHRHAUSES	
IN 82054 SAUERLACH - ALTkirchen, NÄHE STADTWEg, FLURNUMMER 516/3, GEMARKUNG EICHENHAUSEN	
BAUHERRN UND GRUNDEIGENTÜMER: GEMEINDE SAUERLACH BAHNHOFSTRASSE 1 82054 SAUERLACH	
GENEHMIGUNGSPLANUNG BLATT 1/1 GRUNDRISS, ANSICHTEN, SCHNITTE LAGEPLAN	__ AUSFERTIGUNG DATUM 2021_06_14
VERFASSER: ROBERT WIESER - ARCHITEKT OBERBIBERGER STRASSE 12 82054 SAUERLACH/ALTkirchen T 08104-88 96 96 F 08104-88 91 14 MAIL: wieser.architekt@gmx.de	
NACHBARN: FL.Nr.: 517 Dietl Martin; Stadtweg 1, 82054 Altkirchen	