




Stellplätze		
Anzahl	Nutzung	Bedarf
24	Einrichtung der Erwachsenenbildung / 1St je 4 Kursplätze Besucherparkplätze bereits inklusive	6
Anzahl Stellplätze gefordert		6
Anzahl Stellplätze vorhanden auf FlurNr. 379/2		6
Differenz:		0

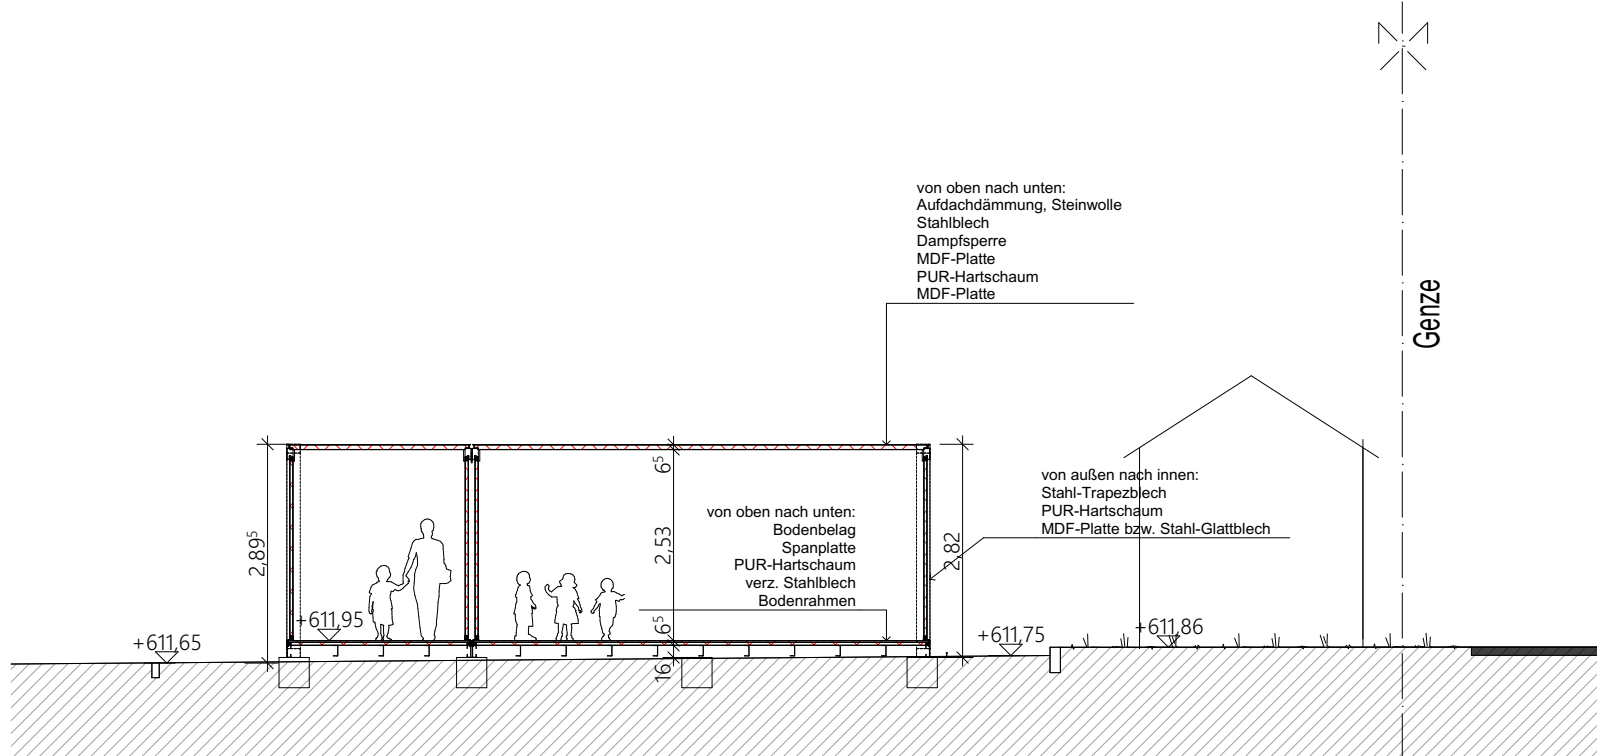


1 Vertikalschnitt 1:100

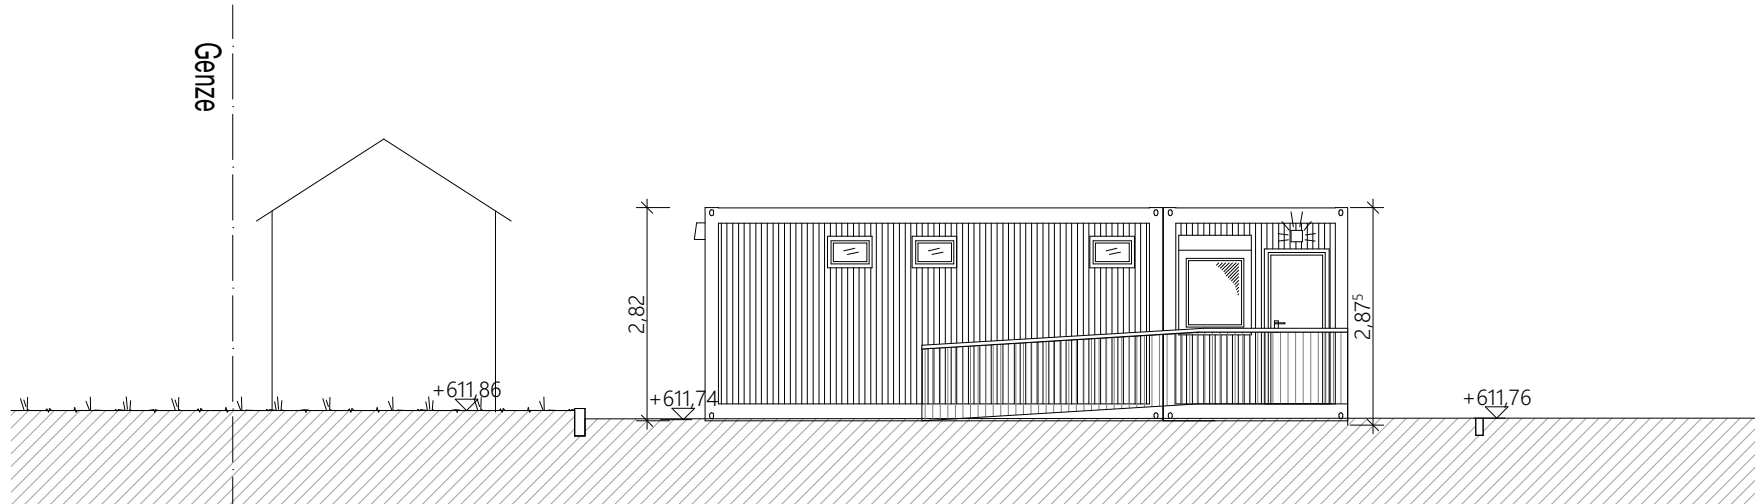


1 West 1:100

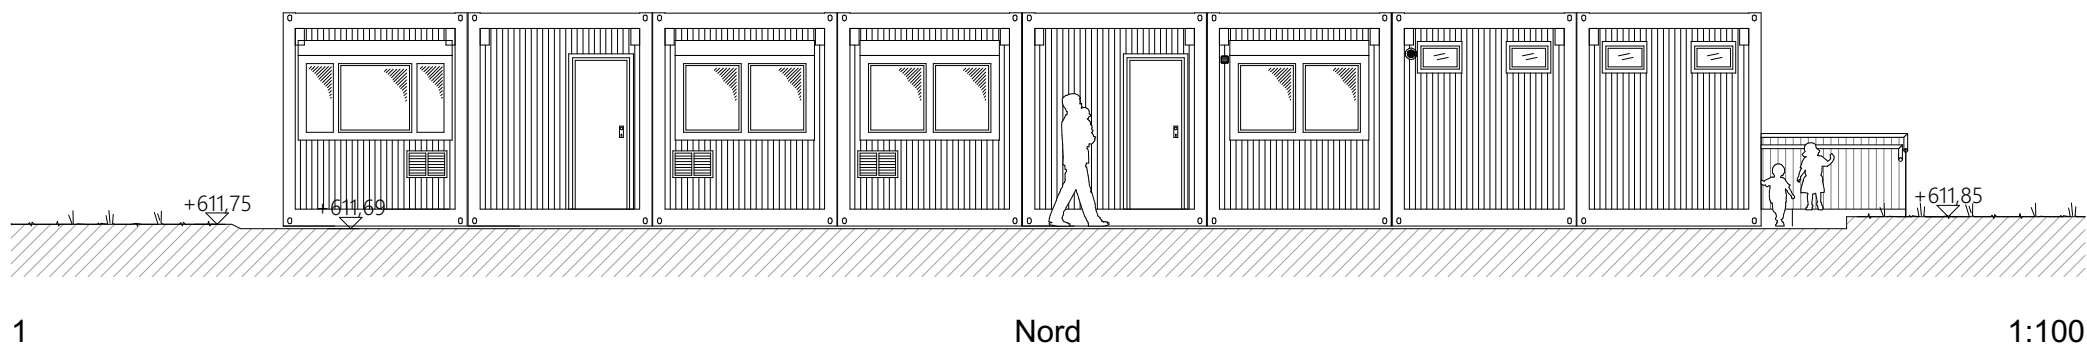

1 Nord 1:100

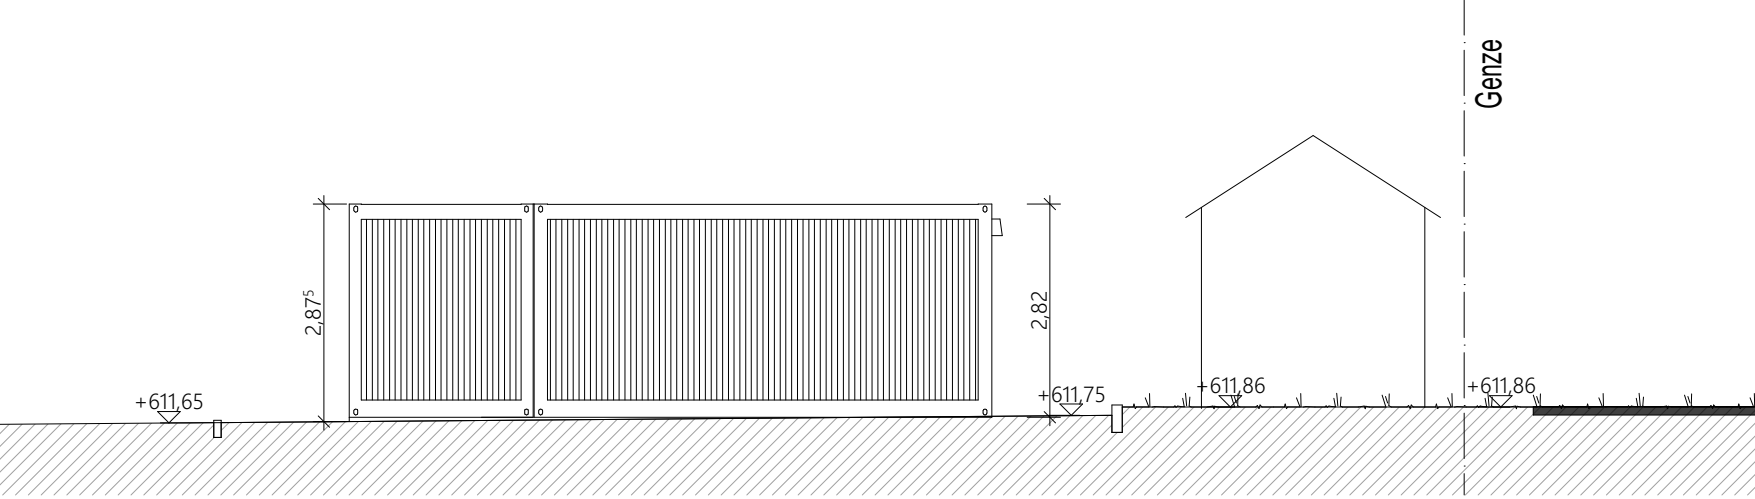


1 Ost 1:100

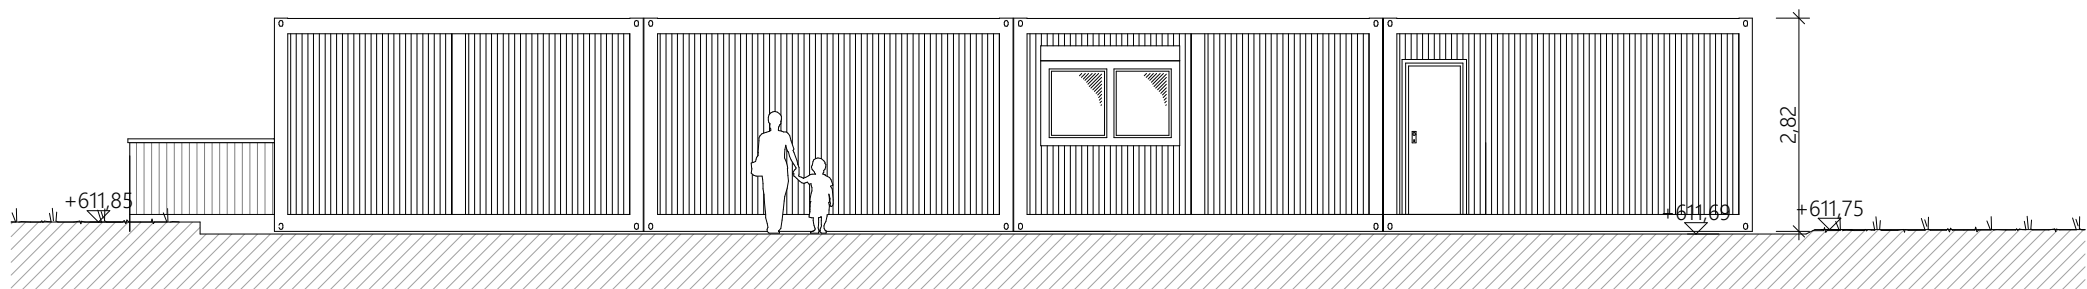

1 Süd 1:100

Nachbarn

375/4	Pusl, Barbara Irene Münchner Straße 36 82054 Sauerlach	
375/3	Borger, Doris Maria Melchior-Fanger-Straße 39 82205 Gilching	
	Borger, Stefan Wirthfeldweg 1 82054 Sauerlach	
	Scholz, Gerhard Melchior-Fanger-Straße 39 82205 Gilching	
375/5	Hecher, Wolfgang Großegsee 14 83623 Dietramszell	
	Wieser und Hecher GbR Großegsee 14 83623 Dietramszell	
	Wieser, Robert Breitensteinstraße 10 82031 Grünwald	
375/2	Dörner, Holger Wirthfeldweg 3b 82054 Sauerlach	
	Knaup-Dörner, Panja Wirthfeldweg 3b 82054 Sauerlach	
	Streck, Marianne Oberhasling 10b 83737 Irschenberg	

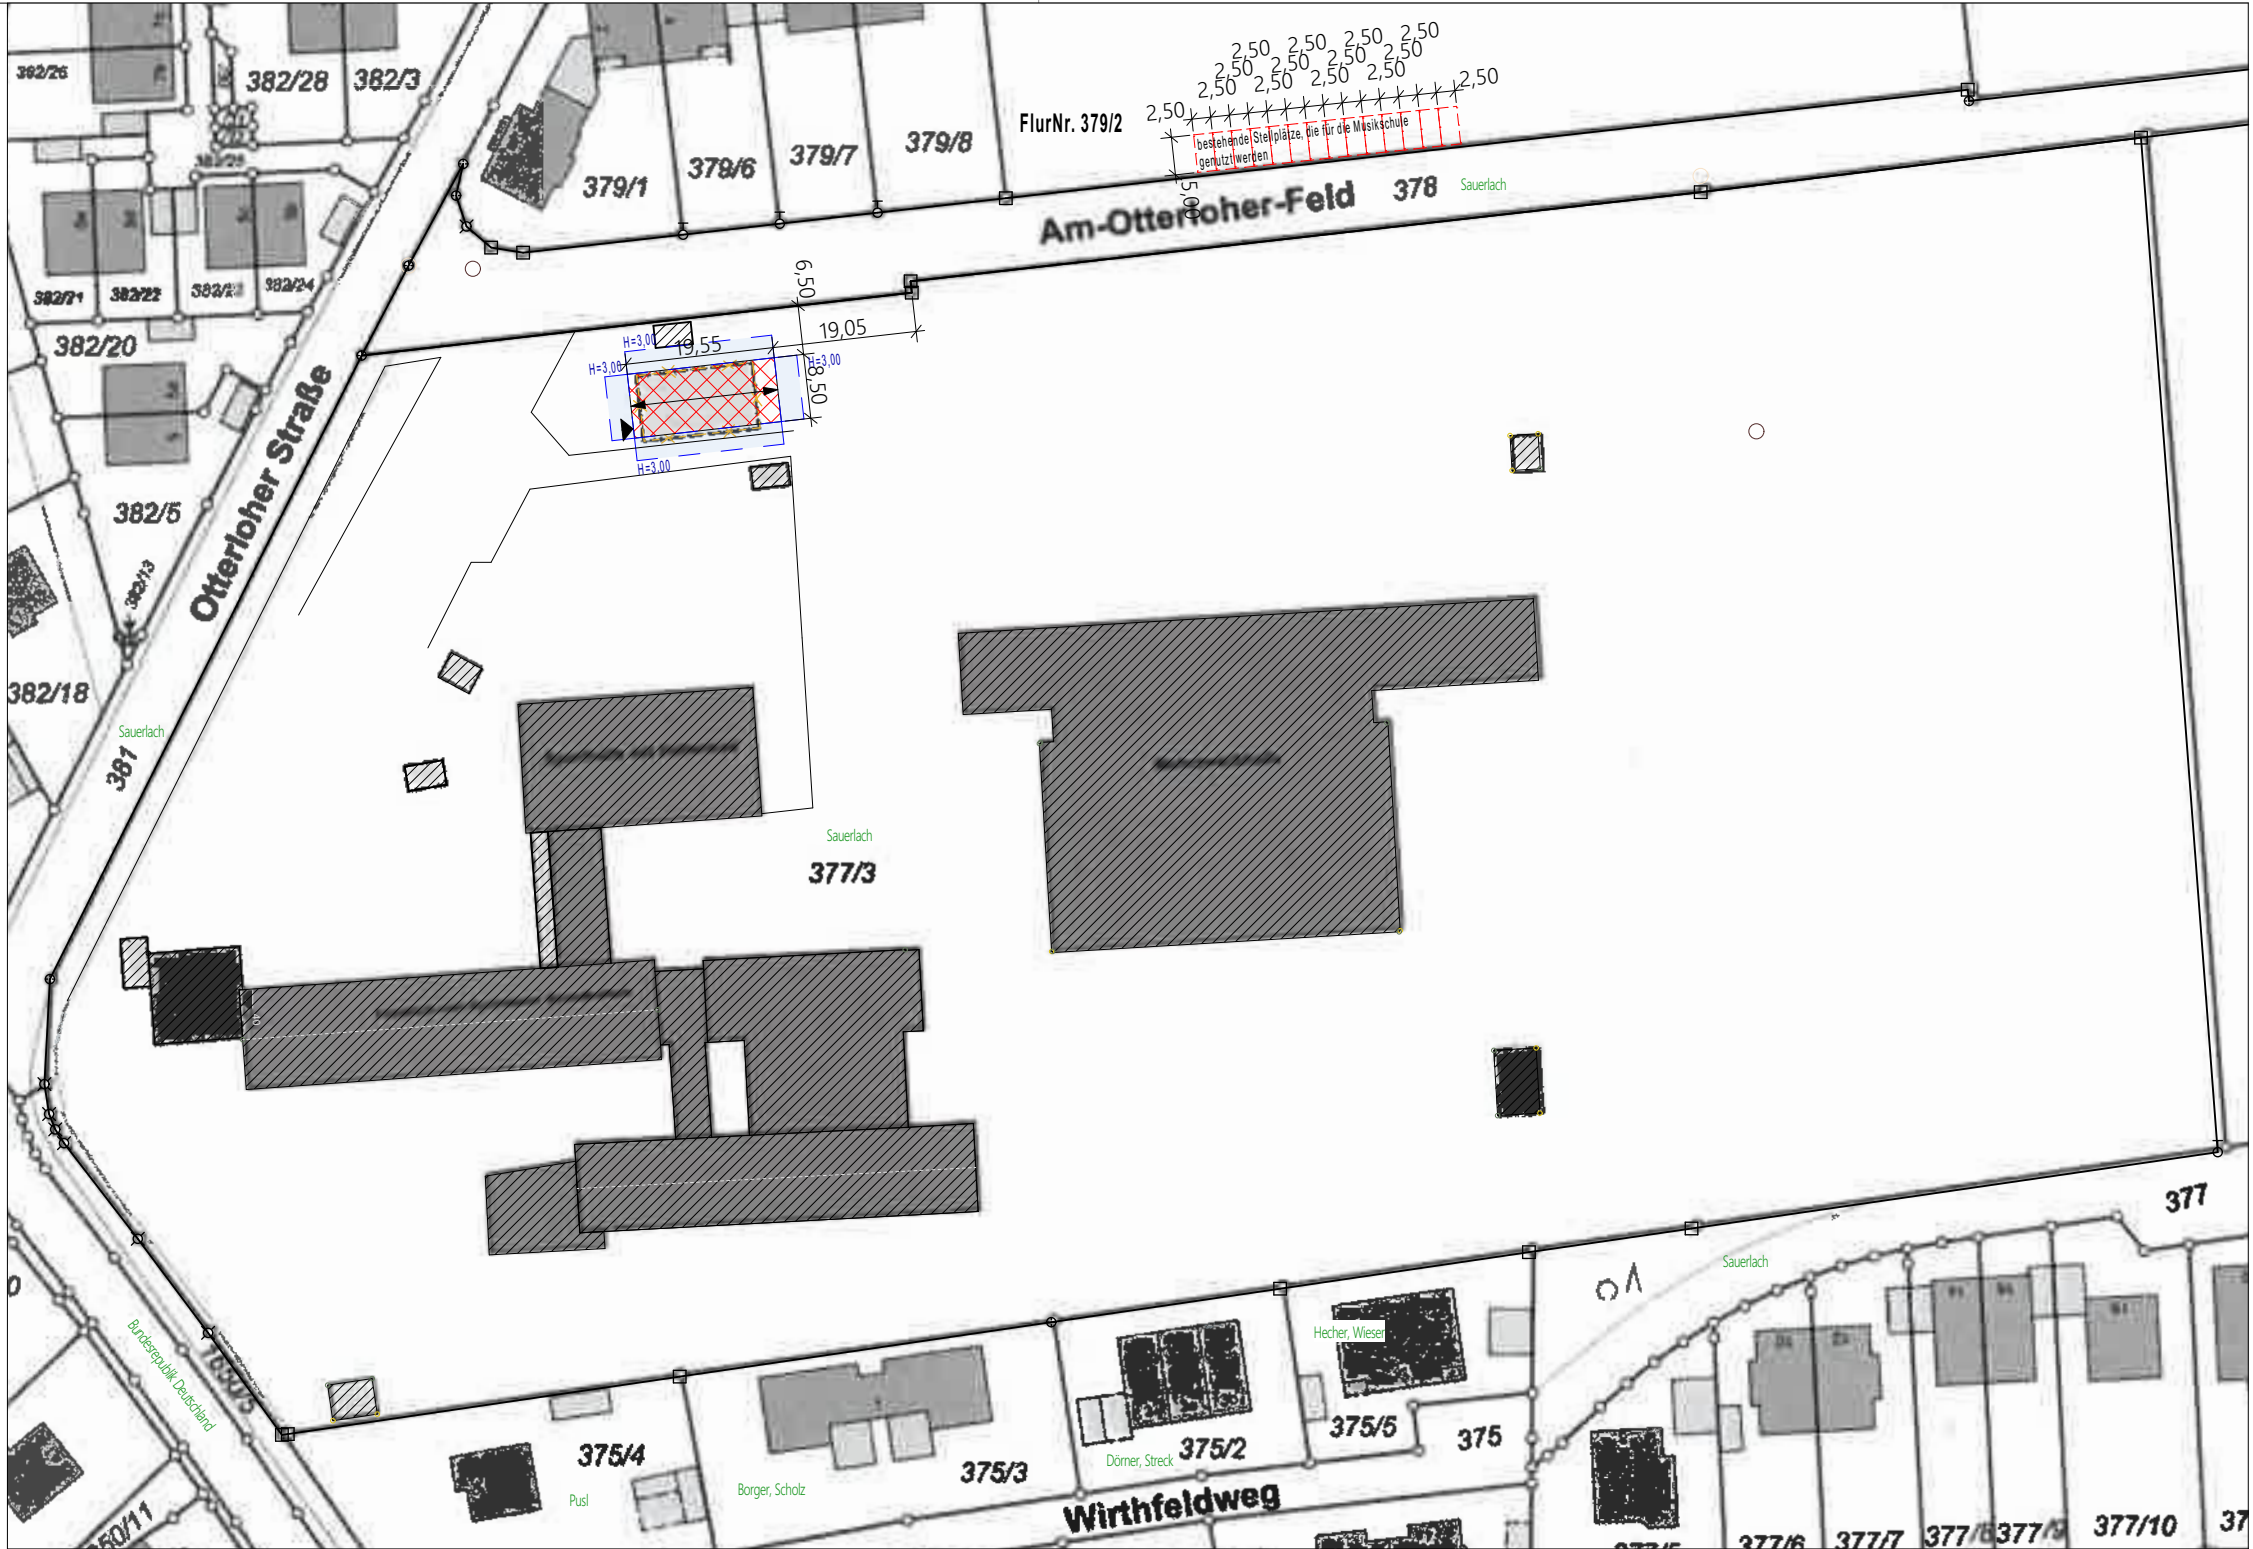

Lageplan 1:1000

Gebäude Bestand	Neu
Abbruch	Baugrundstück
Baugrenze lt. BPlan	Abstandsfläche

Art des Vorhabens:

Errichtung eines temporären Gebäudes für Nachbarschaftshilfe und Musikschule aus vorgefertigten Containern

Ort des Vorhabens:

Otterloher Straße
82054 Sauerlach

FlurNr. 377/3

Antragsteller:

Gemeinde Sauerlach; 1. Bürgermeisterin Barbara Bogner
Bahnhofstr.1
82054 Sauerlach

Planinhalt:

Bauantragspläne

M 1:100, M 1:1000


Plannummer: A_01

OTTERFING, 18.06.2021

ZA

Zach Architekten GmbH
Architekten und Stadtplaner
Staudenfeldweg 18| 83624 Otterfing
Tel.: + 49 - (0) 8024 - 91385
Fax: + 49 - (0) 8024 - 49177
email: zach_architekten_gmbh@gmx.de
www.zacharchitektengmbh.de

Planfertigter:

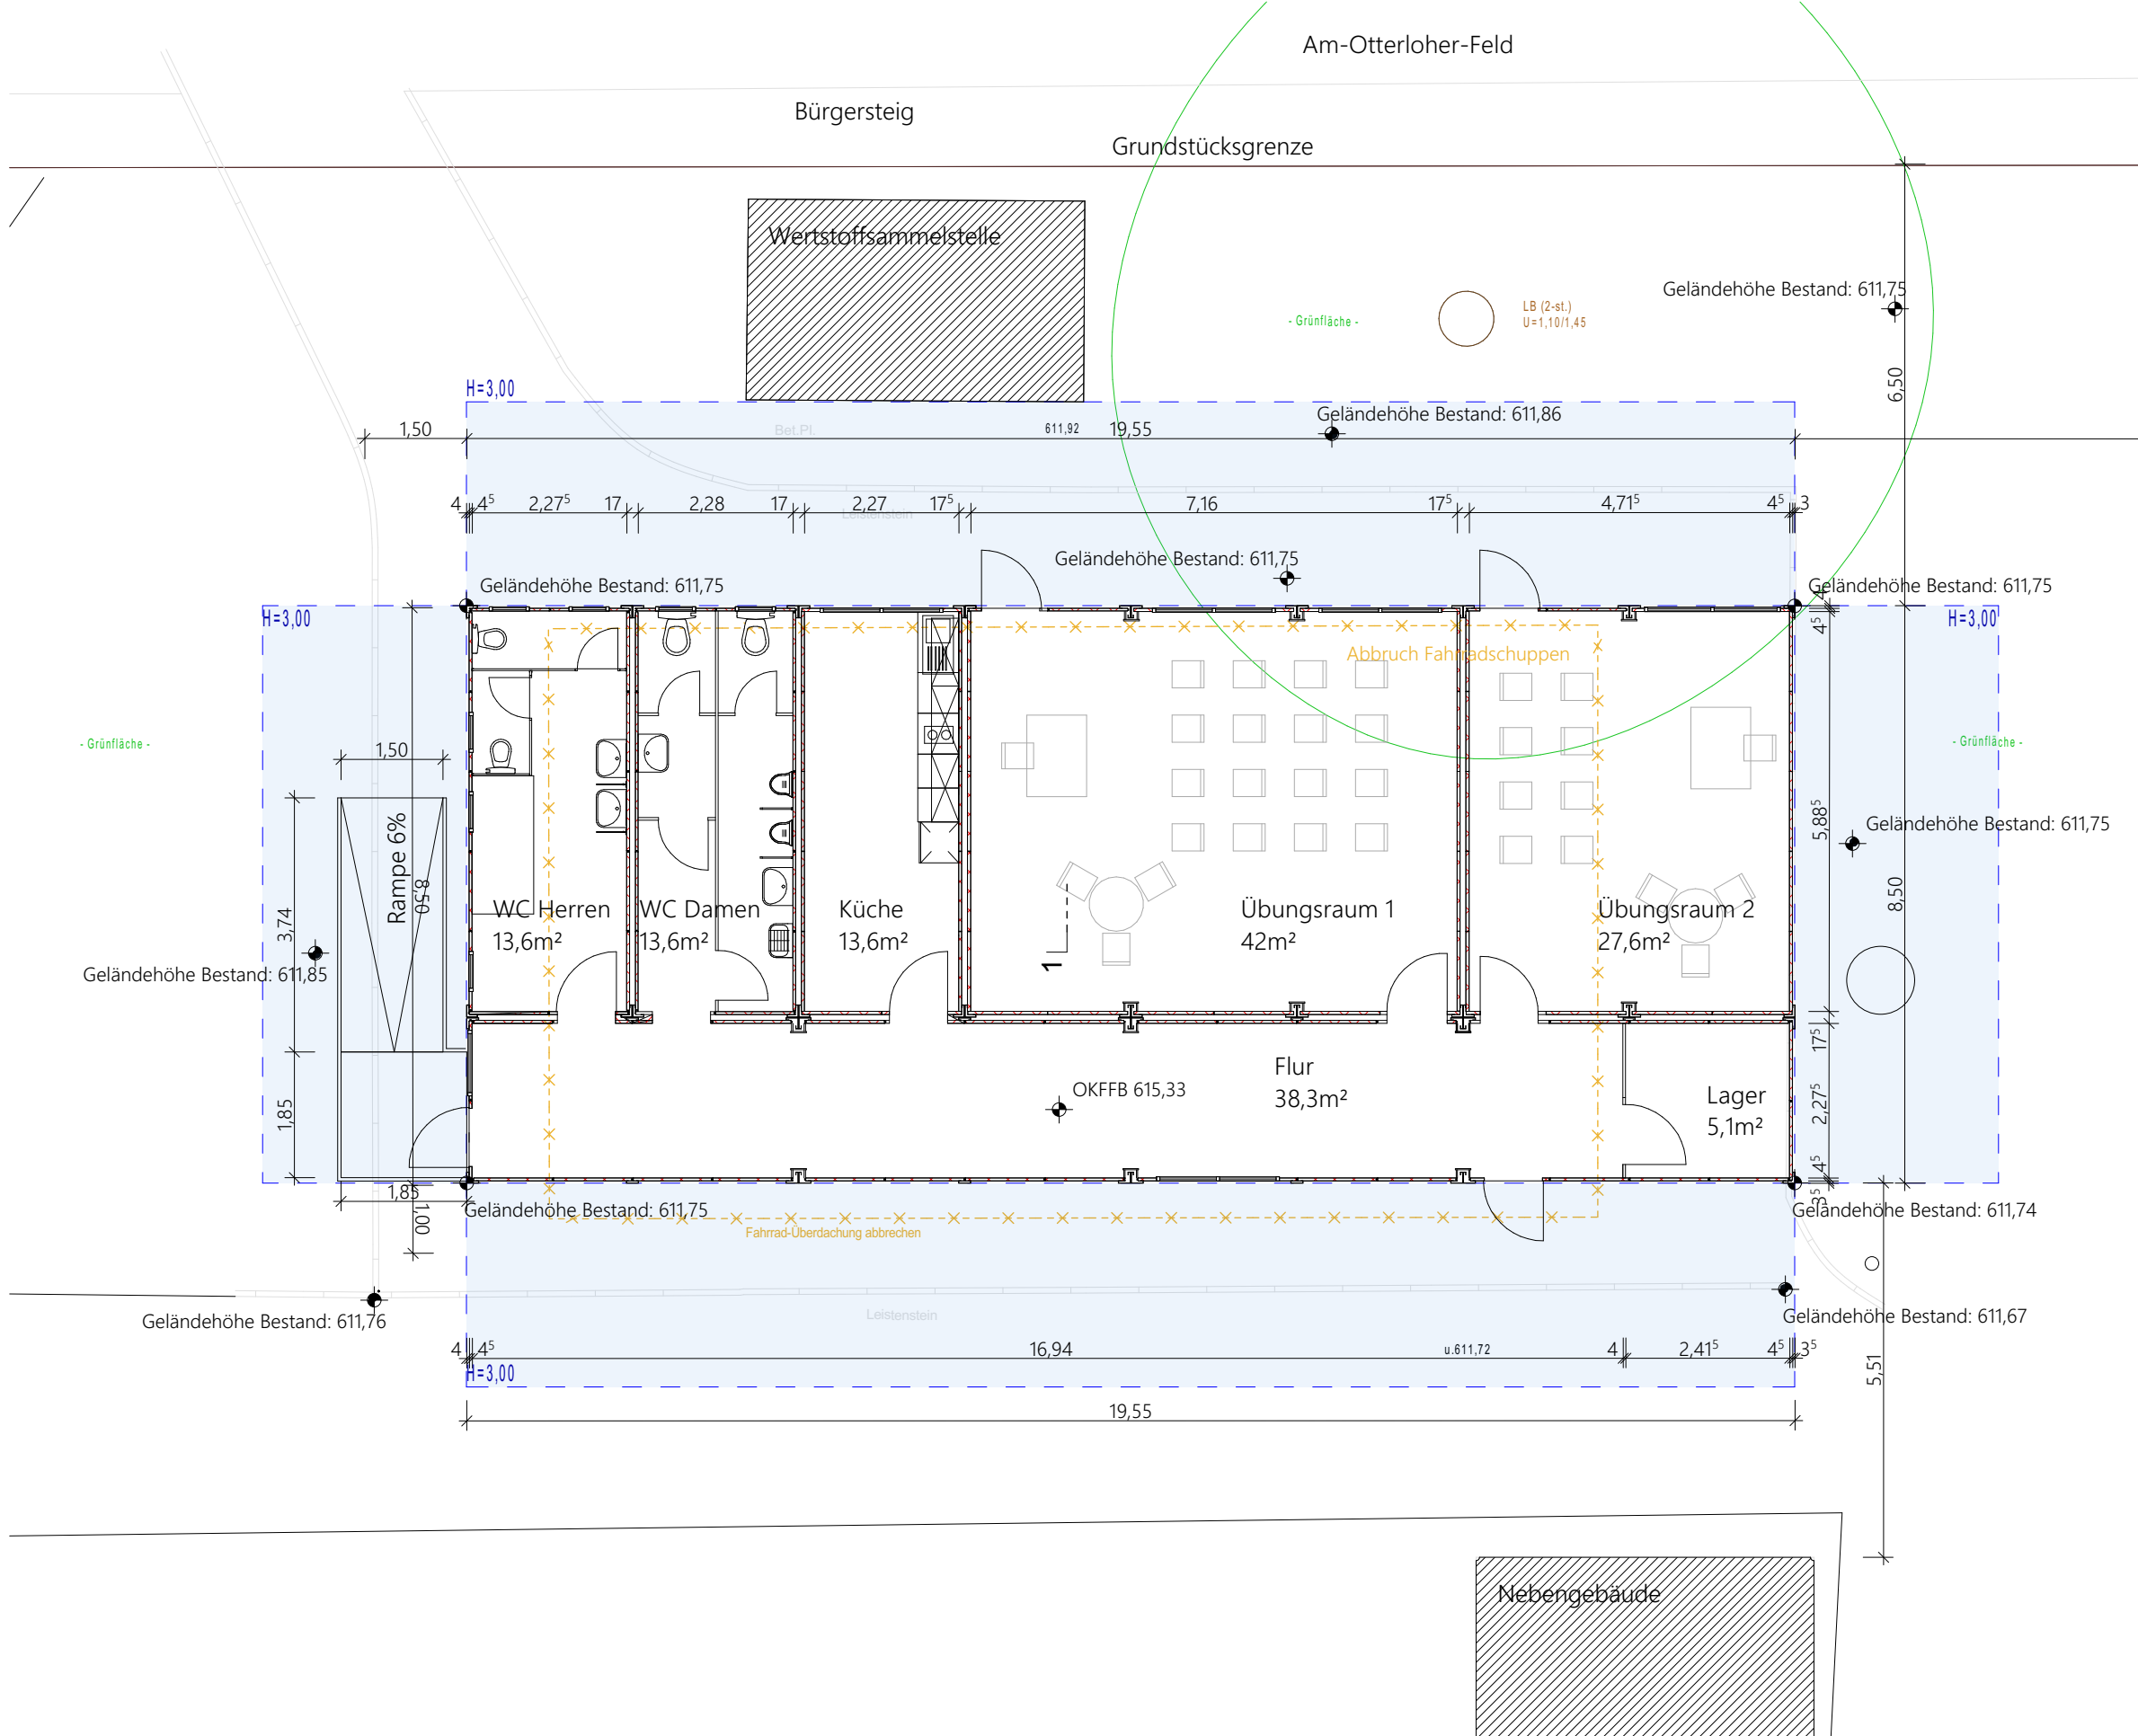

0. EG 1:100